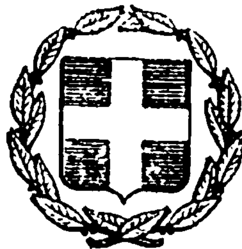


ΕΦΗΜΕΡΙΣ ΤΗΣ ΚΥΒΕΡΝΗΣΕΩΣ
ΤΗΣ ΕΛΛΗΝΙΚΗΣ ΔΗΜΟΚΡΑΤΙΑΣ

ΕΝ ΑΘΗΝΑΙΣ ΤΗ 19 ΝΟΕΜΒΡΙΟΥ 1979 | ΤΕΥΧΟΣ ΤΕΤΑΡΤΟΝ | ΑΡΙΘΜΟΣ ΦΥΛΛΟΥ 660

ΠΕΡΙΕΧΟΜΕΝΑ

ΑΠΑΛΛΟΤΡΙΩΣΕΙΣ

ΑΠΟΦΑΣΕΙΣ

ΑΠΑΛΛΟΤΡΙΩΣΕΙΣ

ΑΠΟΦΑΣΕΙΣ

Ἀριθ. 2681 (1)

Περὶ κηρύξεως ὡς ἀναδασωτέας δημόσιας, διακατεχόμενης, ἰδιωτικῆς, δασικῆς ἐκτάσεως στὴ θέση Φανὸς τῆς Κοινότητας Καλάμου τοῦ Ν. Ἀττικῆς.

Ο ΝΟΜΑΡΧΗΣ ΑΤΤΙΚΗΣ

ΔΙΑΜΕΡΙΣΜΑ ΑΝΑΤ. ΑΤΤΙΚΗΣ

Σύμφωνα μέ:

1. Τὶς διατάξεις: α) Τοῦ ἄρθρου 117 παρ. 3 τοῦ Συντάγματος τῆς Ἑλλάδος. β) Τῶν ἄρθρων 188-205 τοῦ Ν.Δ. 86/69 «περὶ Δασικοῦ Κώδικος». γ) Τοῦ Νόμου 3200/1955 «περὶ διοικητικῆς ἀποκεντρώσεως», σὲ συνδυασμὸ μὲ τὶς διατάξεις τοῦ Ν.Δ. 532/1970 «περὶ συμπληρώσεως τῶν διατάξεων περὶ διοικητικῆς ἀποκεντρώσεως» καὶ τοῦ 709/1970 Β.Δ/τος, ποὺ ἐκδόθηκε σὲ ἐκτέλεση αὐτοῦ.

2. Τὶς ἑξῆς διαταγὲς τοῦ Ὑπουργείου Γεωργίας: α) 88854/7483/ἐγκ.104/1.10.75, β) 114812/2946/104/24.12.1975, γ) 10582/539/13.2.1976, δ) 215696/1451/9.5.1977.

3. Τὴν πρόταση ποὺ ὑποβλήθηκε μὲ τὴν 2663/20.8.79 ἀναφορὰ τοῦ ἁρμοδίου Δασαρχείου Καπανδριτίου σχετικὰ μὲ τὴν κήρυξη ὡς ἀναδασωτέας τῆς κατωτέρω δασικῆς ἐκτάσεως.

4. Τὴν ἀριθ. 28/8.6.79 γνωμοδότηση τῆς Φιλοδασικῆς Ἐπιτροπῆς τοῦ Διαμερίσματος Ἀνατ. Ἀττικῆς.

5. Τὴν ἀριθ. 8/13.9.79 γνωμοδότηση τοῦ Τεχνικοῦ Συμβουλίου Δασῶν.

Ἐπειδὴ ἡ ἔκταση χρειάζεται προστασία γιὰ τὴν ἐπαναδημιουργία τῆς δασικῆς βλαστήσεως ποὺ καταστράφηκε ὁλοσχερῶς ἀπὸ ἐκχέρσωση τὸ 1974 καὶ 1975 ἀποφασίζουμε:

Κηρύσσουμε ὡς ἀναδασωτέα, μὲ σκοπὸ τὴν προστασία γιὰ τὴν ἐπαναδημιουργία τῆς δασικῆς βλαστήσεως ποὺ ἐκχερσώθηκε διακατεχομένη δασικὴ ἔκταση 3,040 στρέμματα.

Ἡ ἔκταση αὐτή, ποὺ βρίσκεται στὴ θέση Φανὸς τῆς περιφερείας τῆς Κοινότητας Καλάμου, Νομοῦ Ἀττικῆς, καλυπτόταν ἀπὸ χαλέπιο πεύκη καὶ ἀείφυλλα πλατύφυλλα καὶ καταστράφηκε ὁλοσχερῶς τὸ 1974 καὶ 1975.

Σχετικὸ τὸ σχεδιάγραμμα μὲ κλίμακα 1 : 500, τὸ ὁποῖο ἀποτελεῖ ἀναπόσπαστο μέρος τῆς ἀποφάσεως αὐτῆς καὶ στὸ ὁποῖο ἡ ἔκταση φαίνεται μὲ τὰ στοιχεῖα Α', Β' καὶ Γ' τμήματα καὶ μὲ ὅρια:

ΤΜΗΜΑ Α'

Ἀνατολικά: Μὲ δάσος χαλ. πεύκης καὶ ἀγρὸς ἰδίου.
Δυτικά: Ὁμοίως.
Βόρεια: Ὁμοίως.
Νότια: Ὁμοίως.

ΤΜΗΜΑ Β'

Ἀνατολικά: Μὲ δάσος χαλ. πεύκης.
Δυτικά: Ἀγρὸς ἰδίου.
Βόρεια: Δάσος χαλ. πεύκης.
Νότια: Ἀγρὸς ἰδίου.

ΤΜΗΜΑ Γ'

Ἀνατολικά: Μὲ δάσος.
Δυτικά: Ὁμοίως.
Βόρεια: Ὁμοίως.
Νότια: Ὁμοίως.


Ἡ ἀπόφαση αὐτὴ νὰ δημοσιευθεῖ στὴν Ἐφημερίδα τῆς Κυβερνήσεως.

Ἁγ. Παρασκευή, 26 Σεπτεμβρίου 1979

Ὁ ἀναπλ. Νομάρχης
ΝΙΚΗΤΑΣ Γ. ΚΩΒΑΙΟΣ

ΤΟΠΟΓΡΑΦΙΚΟ ΔΙΑΓΡΑΜΜΑ

Εκχερσωθείσης εκτάσεως
στη θέση «ΦΑΝΟΣ» Καλάμου
Κλίμαξ 1:500.

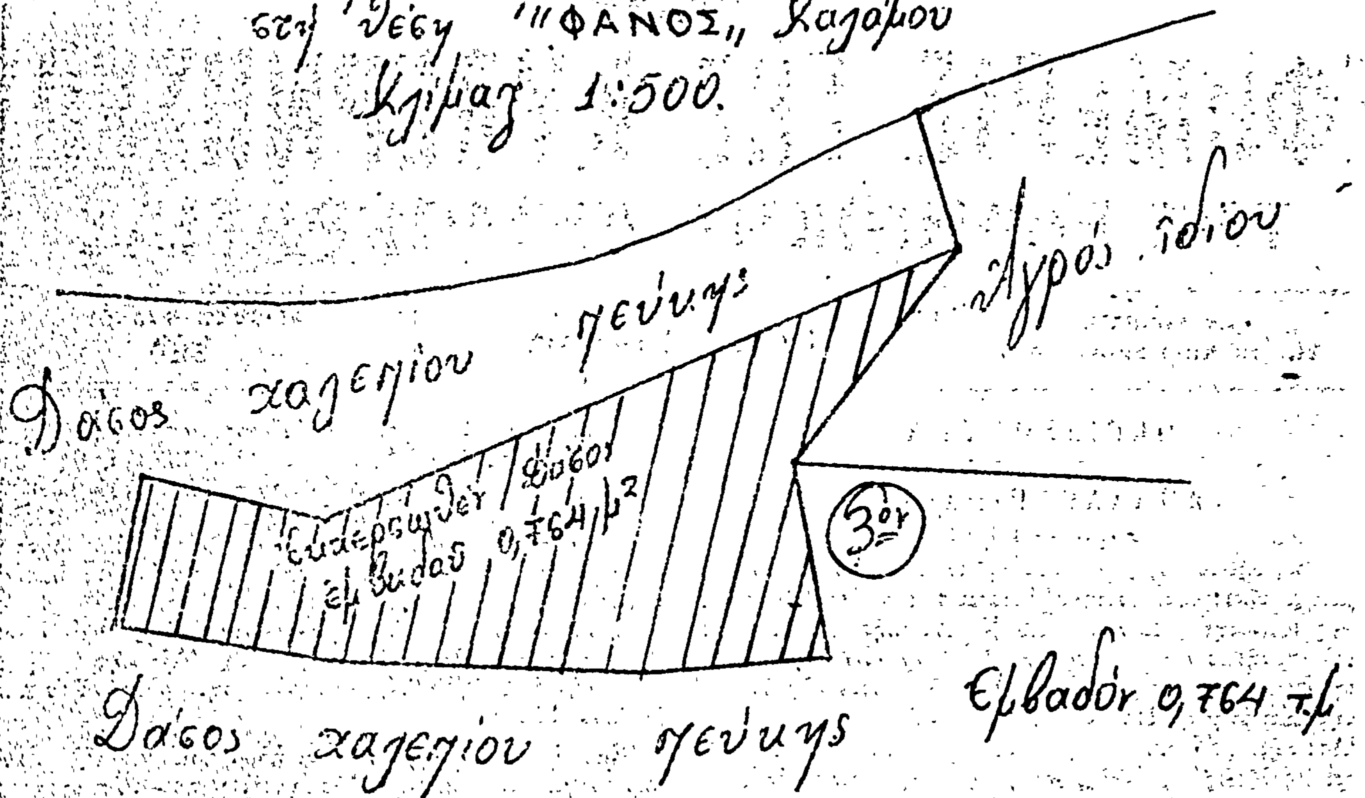


Καπανδρίτι 10/4/79
Ο Συντάξας.

ΣΟΥΛΙΟΣ ΝΙΚΟΛΑΟΣ
ΤΕΧΝΟΛΟΓΟΣ ΔΑΣΟΠΟΝΙΑΣ

ΕΘΕΩΡΗΘΗ
Καπανδρίτι 20/8/79
ο Δασάρχης

31/8/79

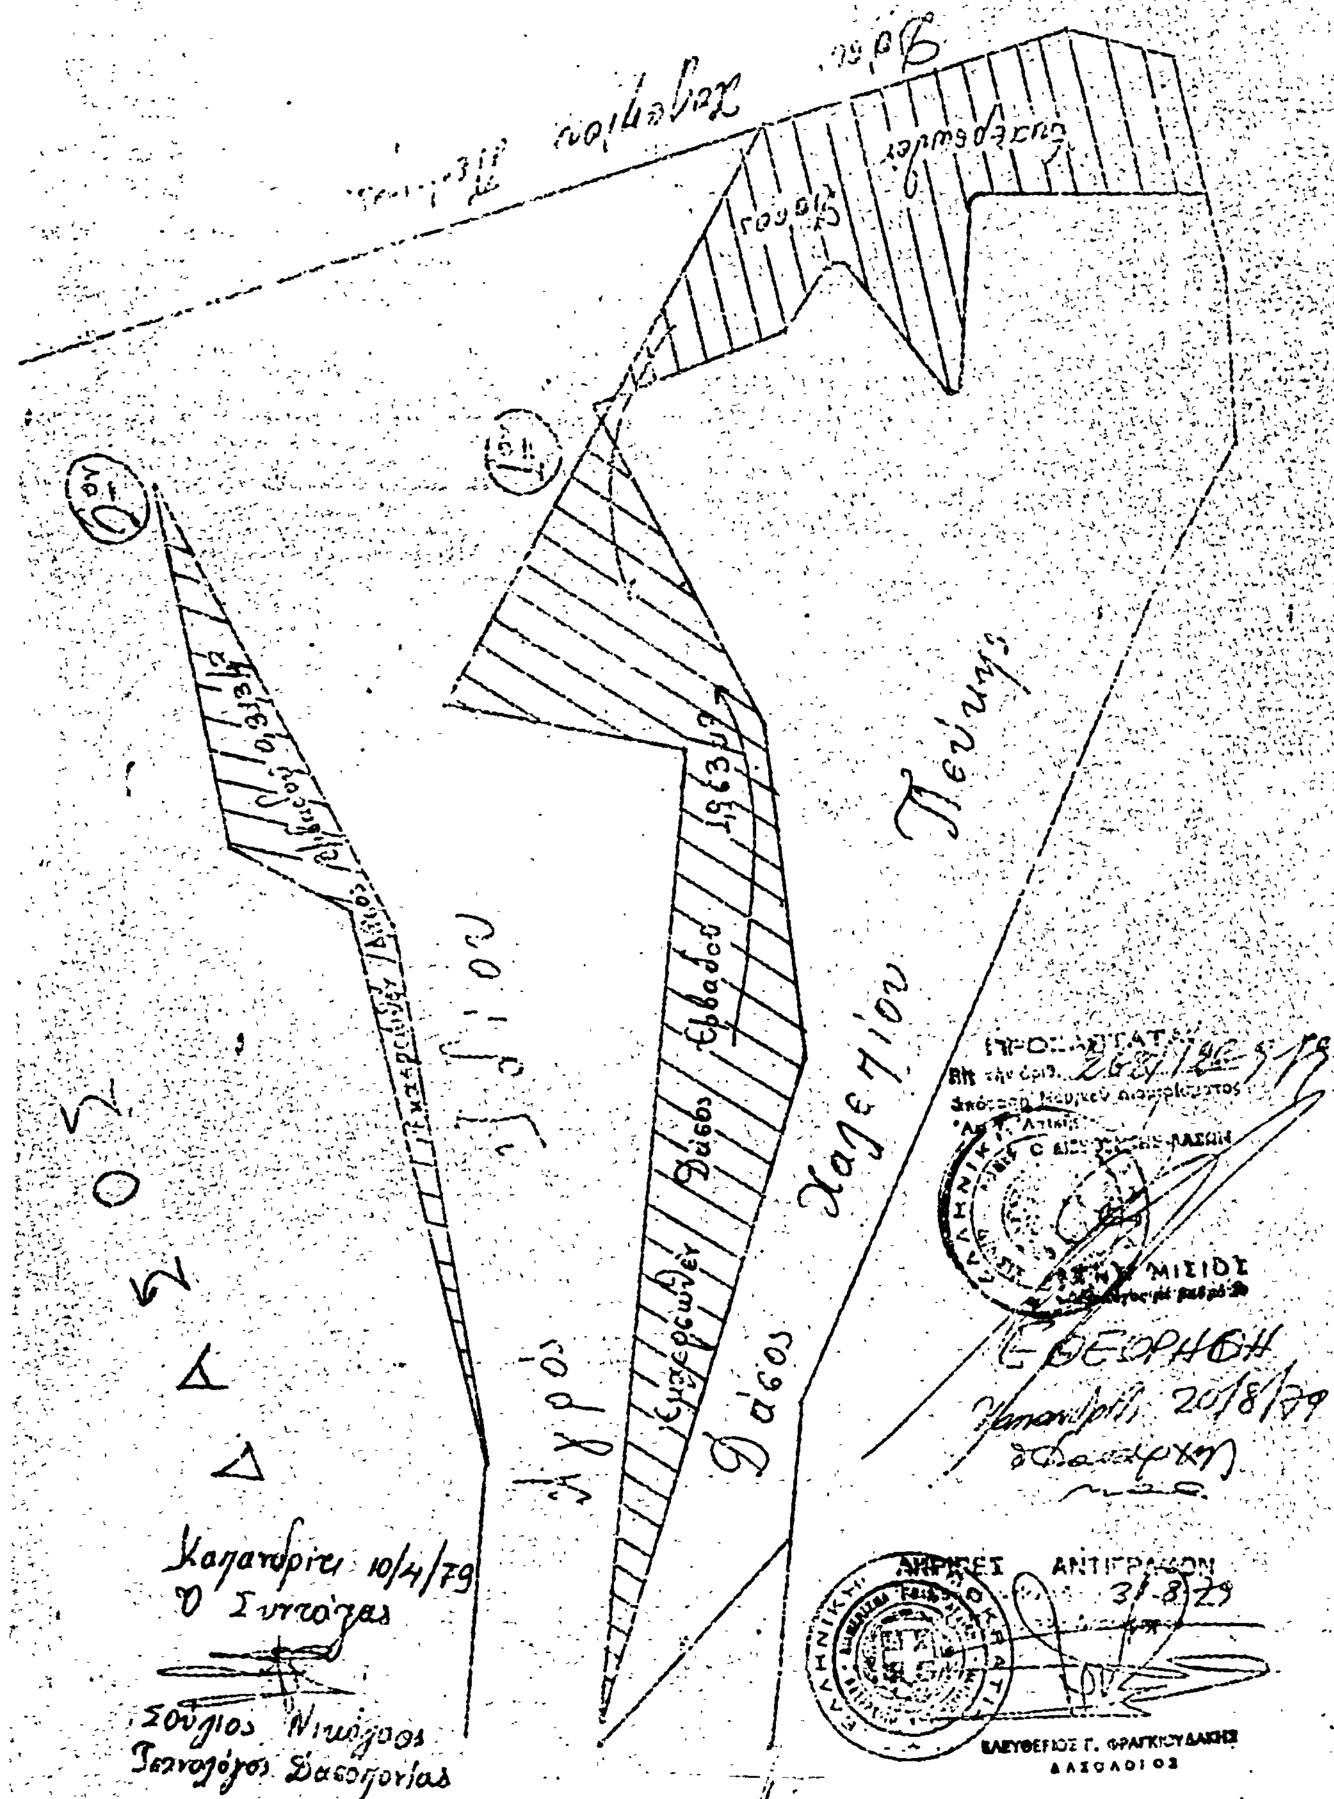
ΤΟΠΟΓΡΑΦΙΚΟΝ ΔΙΑΓΡΑΜΜΑ
ΕΚΧΕΡΣΩΘΕΙΣΗΣ ΔΑΣΙΚΗΣ ΕΚΤΑΣΕΩΣ
ΣΤΗ ΘΕΣΗ «ΠΑΝΟΣ» ΚΑΛΑΜΙΟΥ
ΚΛΙΜΑΞ 1:500
ΠΡΟΣΑΡΤΑΤΑΙ
ΑΝΤΙΓΡΑΦΟΝ
ΕΛΕΥΘΕΡΙΟΣ Γ. ΦΡΑΓΚΙΟΥΔΑΚΗΣ
ΔΑΣΟΛΟΓΟΣ

'Αριθ. 2601 (2)

Περὶ κηρύξεως ὡς ἀναδασωτέας διακατεχομένης δασικῆς ἐκτάσεως στὴ θέση Ρέπαρι ἢ 34 χλμ. 'Εθνικῆς ὁδοῦ τῆς Κοινότητας Πολυδενδρίου-Μαλακάσας τοῦ Ν. 'Αττικῆς.

Ο ΝΟΜΑΡΧΗΣ ΑΤΤΙΚΗΣ
ΔΙΑΜΕΡΙΣΜΑ ΑΝΑΤ. ΑΤΤΙΚΗΣ

Σύμφωνα μέ :

1. Τὶς διατάξεις : α) Τοῦ ἄρθρου 117 παρ. 3 τοῦ Συντάγματος τῆς 'Ελλάδος. β) Τῶν ἄρθρων 188-205 τοῦ Ν.Δ. 86/69 «περὶ Δασικοῦ Κώδικος». γ) Τοῦ Νόμου 3200/1955 «περὶ διοικητικῆς ἀποκεντρώσεως», σὲ συνδυασμὸ μὲ τὶς διατάξεις τοῦ Ν.Δ. 532/1970 «περὶ συμπληρώσεως τῶν διατάξεων περὶ διοικητικῆς ἀποκεντρώσεως» καὶ τοῦ 709/1970 Β.Δ/τος, ποὺ ἐκδόθηκε σὲ ἐκτέλεση αὐτοῦ.

2. Τὶς ἑξῆς διαταγὲς τοῦ 'Υπουργείου Γεωργίας : α) 88854/7483/ἐγκ. 104/1.10.75, β) 114812/2946/104/24.12.1975, γ) 10582/539/13.2.1976, δ) 215696/1451/9.5.1977.

3. Τὴν πρόταση ποὺ ὑποβλήθηκε μὲ τὴν 3430/13.8.79 ἀναφορὰ τοῦ ἁρμοδίου Δασαρχείου Καπανδριτίου, σχετικὰ μὲ τὴν κήρυξη ὡς ἀναδασωτέας τῆς κατωτέρω δασικῆς ἐκτάσεως.

4. Τὴν ἀριθ. 29/18.7.79 γνωμοδότηση τῆς Φιλοδασικῆς 'Επιτροπῆς τοῦ Διαμερίσματος 'Ανατ. 'Αττικῆς.

5. Τὴν ἀριθ. 8/13.9.79 γνωμοδότηση τοῦ Τεχνικοῦ Συμβουλίου Δασῶν.

'Επειδὴ ἡ ἔκταση χρειάζεται προστασία γιὰ τὴν ἐπαναδημιουργία τῆς δασικῆς βλαστήσεως ποὺ καταστράφηκε ὁλοσχερῶς ἀπὸ πυρκαϊὰ στὶς 20.7.78 ἀποφασίζουμε :

Κηρύσσουμε ὡς ἀναδασωτέα, μὲ σκοπὸ τὴν προστασία γιὰ τὴν ἐπαναδημιουργία τῆς δασικῆς βλαστήσεως ποὺ κάηκε διακατεχομένη δασικὴ ἔκταση 201 στρέμματα.

'Η ἔκταση αὐτή, ποὺ βρίσκεται στὴ θέση Ρέπαρι ἢ 34 χλμ. 'Αθηνῶν Λαμίας τῆς περιφερείας τῆς Κοινότητας Πολυδενδρίου Μαλακάσας, Νομοῦ 'Αττικῆς, καλυπτόταν ἀπὸ χαλέπιο πεύκη, κουμαριές, σχίνα καὶ καταστράφηκε ὁλοσχερῶς στὶς 20.7.78 καὶ 18.8.78.

Σχετικὸ τὸ σχεδιάγραμμα μὲ κλίμακα 1 : 5000, τὸ ὁποῖο ἀποτελεῖ ἀναπόσπαστο μέρος τῆς ἀποφάσεως αὐτῆς καὶ στὸ ὁποῖο ἡ ἔκταση φαίνεται μὲ τὰ στοιχεῖα περιμετρικῶς καὶ μὲ ὅρια :

'Ανατολικά, Δυτικά, Βόρεια καὶ Νότια : Δάσος χαλεπίου πεύκης καὶ ἀείφυλλα πλατύφυλλα.

'Η ἀπόφαση αὐτὴ νὰ δημοσιευθεῖ στὴν 'Εφημερίδα τῆς Κυβερνήσεως.

'Αγ. Παρασκευή, 26 Σεπτεμβρίου 1979

'Ο ἀναπλ. Νομάρχης
ΝΙΚΗΤΑΣ Γ. ΚΩΒΑΙΟΣ

Απόσπασμα φύλλου χάρτου Νο 6Ψ265 κλ. 1:5000 εις το οποίο εμφανίζεται η καείσα την 18-8-1978 διακατεχομένη δασική έκταση 200 στρεμ. στην „Ρέπασι" ή 34 χιλ. Εθνικής οδού ... - Λαμίας, περιοχή Πολυδενδρίου - ...

(20-...-78)

ΘΕΩΡΕΙΤΑΙ

ΔΑΣΑΡΧΗΣ ΔΑΣΩΝ

3460 13-8-79

Ἀριθ. 2612 (3)

Περὶ κηρύξεως ὡς ἀναδασωτέας δημόσιας δασικῆς ἐκτάσεως στὴ θέση Κοκκινιὰ τῆς Κοινότητας Μαρκοπούλου Ὠρωποῦ τοῦ Ν. Ἀττικῆς.

Ο ΝΟΜΑΡΧΗΣ ΑΤΤΙΚΗΣ
ΔΙΑΜΕΡΙΣΜΑ ΑΝΑΤ. ΑΤΤΙΚΗΣ

Σύμφωνα μέ:

1. Τὶς διατάξεις: α) Τοῦ ἄρθρου 117 παρ. 3 τοῦ Συντάγματος τῆς Ἑλλάδος. β) Τῶν ἄρθρων 188-205 τοῦ Ν.Δ. 86/69 «περὶ Δασικοῦ Κώδικος». γ) Τοῦ Νόμου 3200/1955 «περὶ διοικητικῆς ἀποκεντρώσεως», σὲ συνδυασμὸ μὲ τὶς διατάξεις τοῦ Ν.Δ. 532/1970 «περὶ συμπληρώσεως τῶν διατάξεων περὶ διοικητικῆς ἀποκεντρώσεως» καὶ τοῦ 709/1970 Β.Δ/τος, ποὺ ἐκδόθηκε σὲ ἐκτέλεση αὐτοῦ.

2. Τὶς ἑξῆς διαταγὲς τοῦ Ὑπουργείου Γεωργίας: α) 88854/7483/ἐγκ. 104/1.10.75, β) 114812/2946/104/24.12.1975, γ) 10582/539/13.2.1976, δ) 215696/1451/9.5.1977.

3. Τὴν πρόταση ποὺ ὑποβλήθηκε μὲ τὴν 3125/20.8.79 ἀναφορὰ τοῦ ἁρμοδίου Δασαρχείου Καπανδριτίου, σχετικὰ μὲ τὴν κήρυξη ὡς ἀναδασωτέας τῆς κατωτέρω δασικῆς ἐκτάσεως.

4. Τὴν ἀριθ. 28/8.6.79 γνωμοδότηση τῆς Φιλοδασικῆς Ἐπιτροπῆς τοῦ Διαμερίσματος Ἀνατ. Ἀττικῆς.

5. Τὴν ἀριθ. 8/13.9.79 γνωμοδότηση τοῦ Τεχνικοῦ Συμβουλίου Δασῶν.

Ἐπειδὴ ἡ ἔκταση χρειάζεται προστασία γιὰ τὴν ἐπαναδημιουργία τῆς δασικῆς βλαστήσεως ποὺ καταστράφηκε ὁλοσχερῶς ἀπὸ πυρκαϊὰ στὶς 1.9.78 ἀποφασίζουμε:

Κηρύσσουμε ὡς ἀναδασωτέα, μὲ σκοπὸ τὴν προστασία γιὰ τὴν ἐπαναδημιουργία τῆς δασικῆς βλαστήσεως ποὺ κάηκε δημοσία δασικὴ ἔκταση 3,162 στρέμματα.

Ἡ ἔκταση αὐτή, ποὺ βρίσκεται στὴ θέση Κοκκινιὰ τῆς περιφερείας τῆς Κοινότητας Μαρκοπούλου Ὠρωποῦ, Νομοῦ Ἀττικῆς, καλυπτόταν ἀπὸ πεῦκα καὶ πρίνους καὶ καταστράφηκε ὁλοσχερῶς στὶς 1.9.78.

Σχετικὸ τὸ σχεδιάγραμμα μὲ κλίμακα 1 : 1000, τὸ ὁποῖο ἀποτελεῖ ἀναπόσπαστο μέρος τῆς ἀποφάσεως αὐτῆς καὶ στὸ ὁποῖο ἡ ἔκταση φαίνεται μὲ τὰ στοιχεῖα Α,Β,Γ,Δ,Α καὶ μὲ ὅρια:

Ἀνατολικά: Ἐλαιαγρός.
Δυτικά: Καλλιεργούμενος ἀγρὸς καὶ ἀμπέλι.
Βόρεια: Μὲ καλλιεργούμενο ἀγρό.
Νότια: Ἀγροτικὸς δρόμος.

Ἡ ἀπόφαση αὐτὴ νὰ δημοσιευθεῖ στὴν Ἐφημερίδα τῆς Κυβερνήσεως.


Ἀγ. Παρασκευή, 26 Σεπτεμβρίου 1979

Ὁ ἀναπλ. Νομάρχης
ΝΙΚΗΤΑΣ Γ. ΚΩΒΑΙΟΣ

Τοπογραφικό Διάγραμμα

κατείσης εκτάσεως στη θέση "Κοκκινιά" περιφερείας της κοινότητος Μαρκοπούλου Ωρωπού της 1ης Σεπτεμβρίου 1978.

Κλίμακα 1:1.000
Στρέμματα 3,162

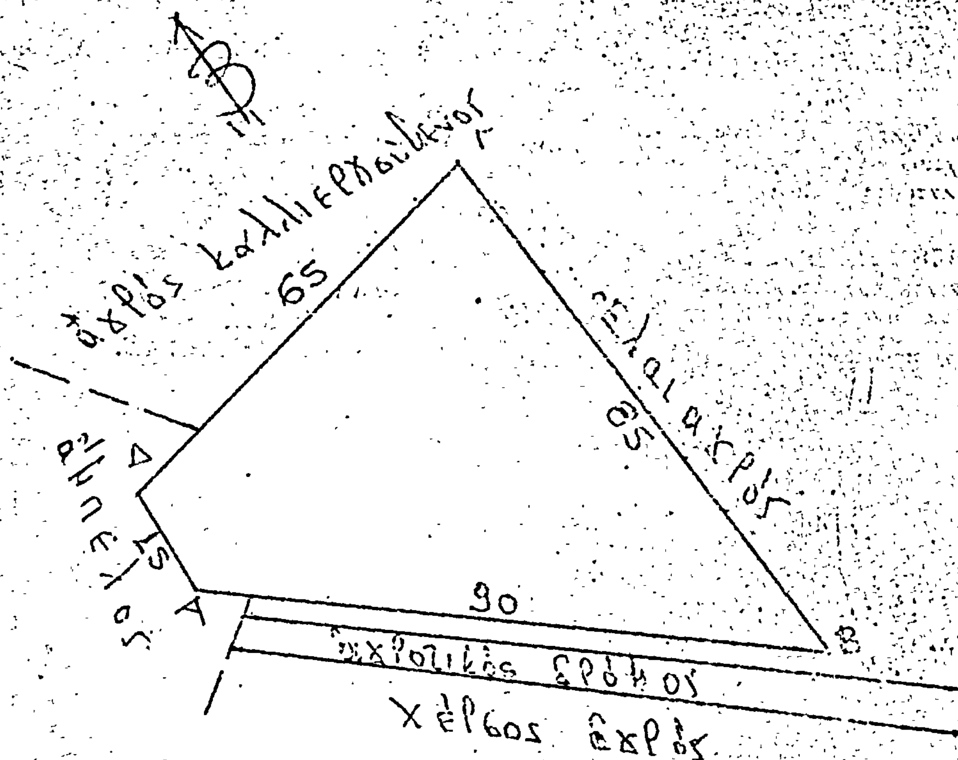

ΘΕΩΡΗΘΗΚΕ
Καπανδρίτι 24-4-1979
ο Δασάρχης Καπανδριτίου

Καπανδρίτι 5-9-1978
ο Συντάξας



ΠΡΟΣΑΡΤΑΤΑΙ 2612/963-79
Εις την υπ' αριθ. ... απόφασιν Νομικού Διαμερίσματος Ανατ. Αττικής
Ο ΔΙΕΥΘΥΝΤΗΣ ΔΑΣΩΝ

Σπύρ. Μπαχλαβάς
Τεχνολόγος Δασοπονίας

'Αριθ. Ζα/1885/79 (1)

Περὶ κηρύξεως ὡς ἀναδασωτέας δημόσιας δασικῆς ἐκτάσεως στὴ θέση Βουλιάγκους τῆς Κοινότητας Ἄνω Διακοπτοῦ Αἰγιαλείας, τοῦ Ν. 'Αχαΐας.

Ο ΝΟΜΑΡΧΗΣ ΑΧΑΪΑΣ

Σύμφωνα μέ :

1. Τὶς διατάξεις : α) Τοῦ ἄρθρου 117 παρ. 3 τοῦ Συντάγματος τῆς Ἑλλάδος. β) Τῶν ἄρθρων 188–205 τοῦ Ν. Δ. 86/69 «περὶ Δασικοῦ Κώδικος». γ) Τοῦ Νόμου 3200/1955 «περὶ διοικητικῆς ἀποκεντρώσεως», σὲ συνδυασμὸ μὲ τὶς διατάξεις τοῦ Ν.Δ. 532/1970 «περὶ συμπληρώσεως τῶν διατάξεων περὶ διοικητικῆς ἀποκεντρώσεως» καὶ τοῦ 709/1970 Β.Δ/τος, ποὺ ἐκδόθηκε σὲ ἐκτέλεση αὐτοῦ.

2. Τὶς ἑξῆς διαταγὲς τοῦ Ὑπουργείου Γεωργίας : α) 5684/499/ἐγκ. 48/11.2.71, β) 88854/7483/ἐγκ.104/1.10.75, γ) 114812/2946/ἐγκ.154/23.12.75, δ) 105582/539/13.2.76, ε) 215696/1451/9.5.1977, στ) 217606/1610/13.6.1977, ζ) 204809/761/24.2.78.

3. Τὴν πρόταση ποὺ ὑποβλήθηκε μὲ τὴν 3764/27.9.79 ἀναφορὰ τοῦ ἁρμόδιου Δασαρχείου Αἰγίου, σχετικὰ μὲ τὴν κήρυξη ὡς ἀναδασωτέας τῆς κατωτέρω δασικῆς ἐκτάσεως, καὶ

4. Τὴν ἀριθ. Α.14058/30.6.78 ἄρθρ. 5 κεφ. Θ–ΙΙΙ ἐδ. 20 ἀπόφαση Νομάρχη 'Αχαΐας, ποὺ ἐξουσιοδοτεῖ τοὺς Προϊσ/νους τῶν ὑπηρεσιῶν νὰ ὑπογράφουν Ε.Ν.

'Επειδὴ ἡ ἔκταση χρειάζεται προστασία γιὰ τὴν ἐπαναδημιουργία τῆς δασικῆς βλαστήσεως ποὺ καταστράφηκε ὁλοσχερῶς ἀπὸ πυρκαγιὰ στὶς 27.7.79 καὶ δὲν ὑπάρχει φιλοδασικὴ ἐπιτροπὴ γιὰ νὰ γνωμοδοτήσει πάνω στὸ θέμα αὐτό, ἀποφασίζουμε :

Κηρύσσουμε ὡς ἀναδασωτέα, μὲ σκοπὸ τὴν προστασία γιὰ τὴν ἐπαναδημιουργία τῆς δασικῆς βλαστήσεως ποὺ κάηκε, δημόσια δασικὴ ἔκταση 2,5 στρέμματα.

Ἡ ἔκταση αὐτή, ποὺ βρίσκεται στὴ θέση Βουλιάγκους τῆς περιφέρειας τῆς Κοινότητας Ἄνω Διακοπτοῦ Αἰγιαλείας, Νομοῦ 'Αχαΐας, καλυπτόταν ἀπὸ χαλέπιο πεύκη καὶ ἀείφυλλα πλατύφυλλα καὶ καταστράφηκε ὁλοσχερῶς στὶς 27 'Ιουλίου 1979.


Σχετικὸ τὸ σχεδιάγραμμα μὲ κλίμακα 1 : 50.000, τὸ ὁποῖο ἀποτελεῖ ἀναπόσπαστο μέρος τῆς ἀποφάσεως αὐτῆς ὡς καὶ τὸ ἀπὸ 12.8.79 μὲ κλίμακα 1 : 1000 κατατοπιστικὸ σχεδιάγραμμα καὶ μὲ ὅρια :

'Ανατολικά : Μὲ ἄμπελον Δ. Καζάγη καὶ Δημοσία Δασικὴ ἔκταση.
Δυτικά : Μὲ ἀγρὸν Α. Κοροσέτη καὶ Δημοσία Δασικὴ ἔκταση.
Βόρεια : Μὲ ἀγροτικὸ δρόμο.
Νότια : Μὲ δημοσία δασικὴ ἔκταση.

Ἡ ἀπόφαση αὐτὴ νὰ δημοσιευθεῖ στὴν 'Εφημερίδα τῆς Κυβερνήσεως.

Πάτραι, 2 'Οκτωβρίου 1979

Μὲ ἐντολὴ Νομάρχη
Ὁ Διευθυντής
ΑΛΕΞ. ΜΠΛΕΤΑΣ

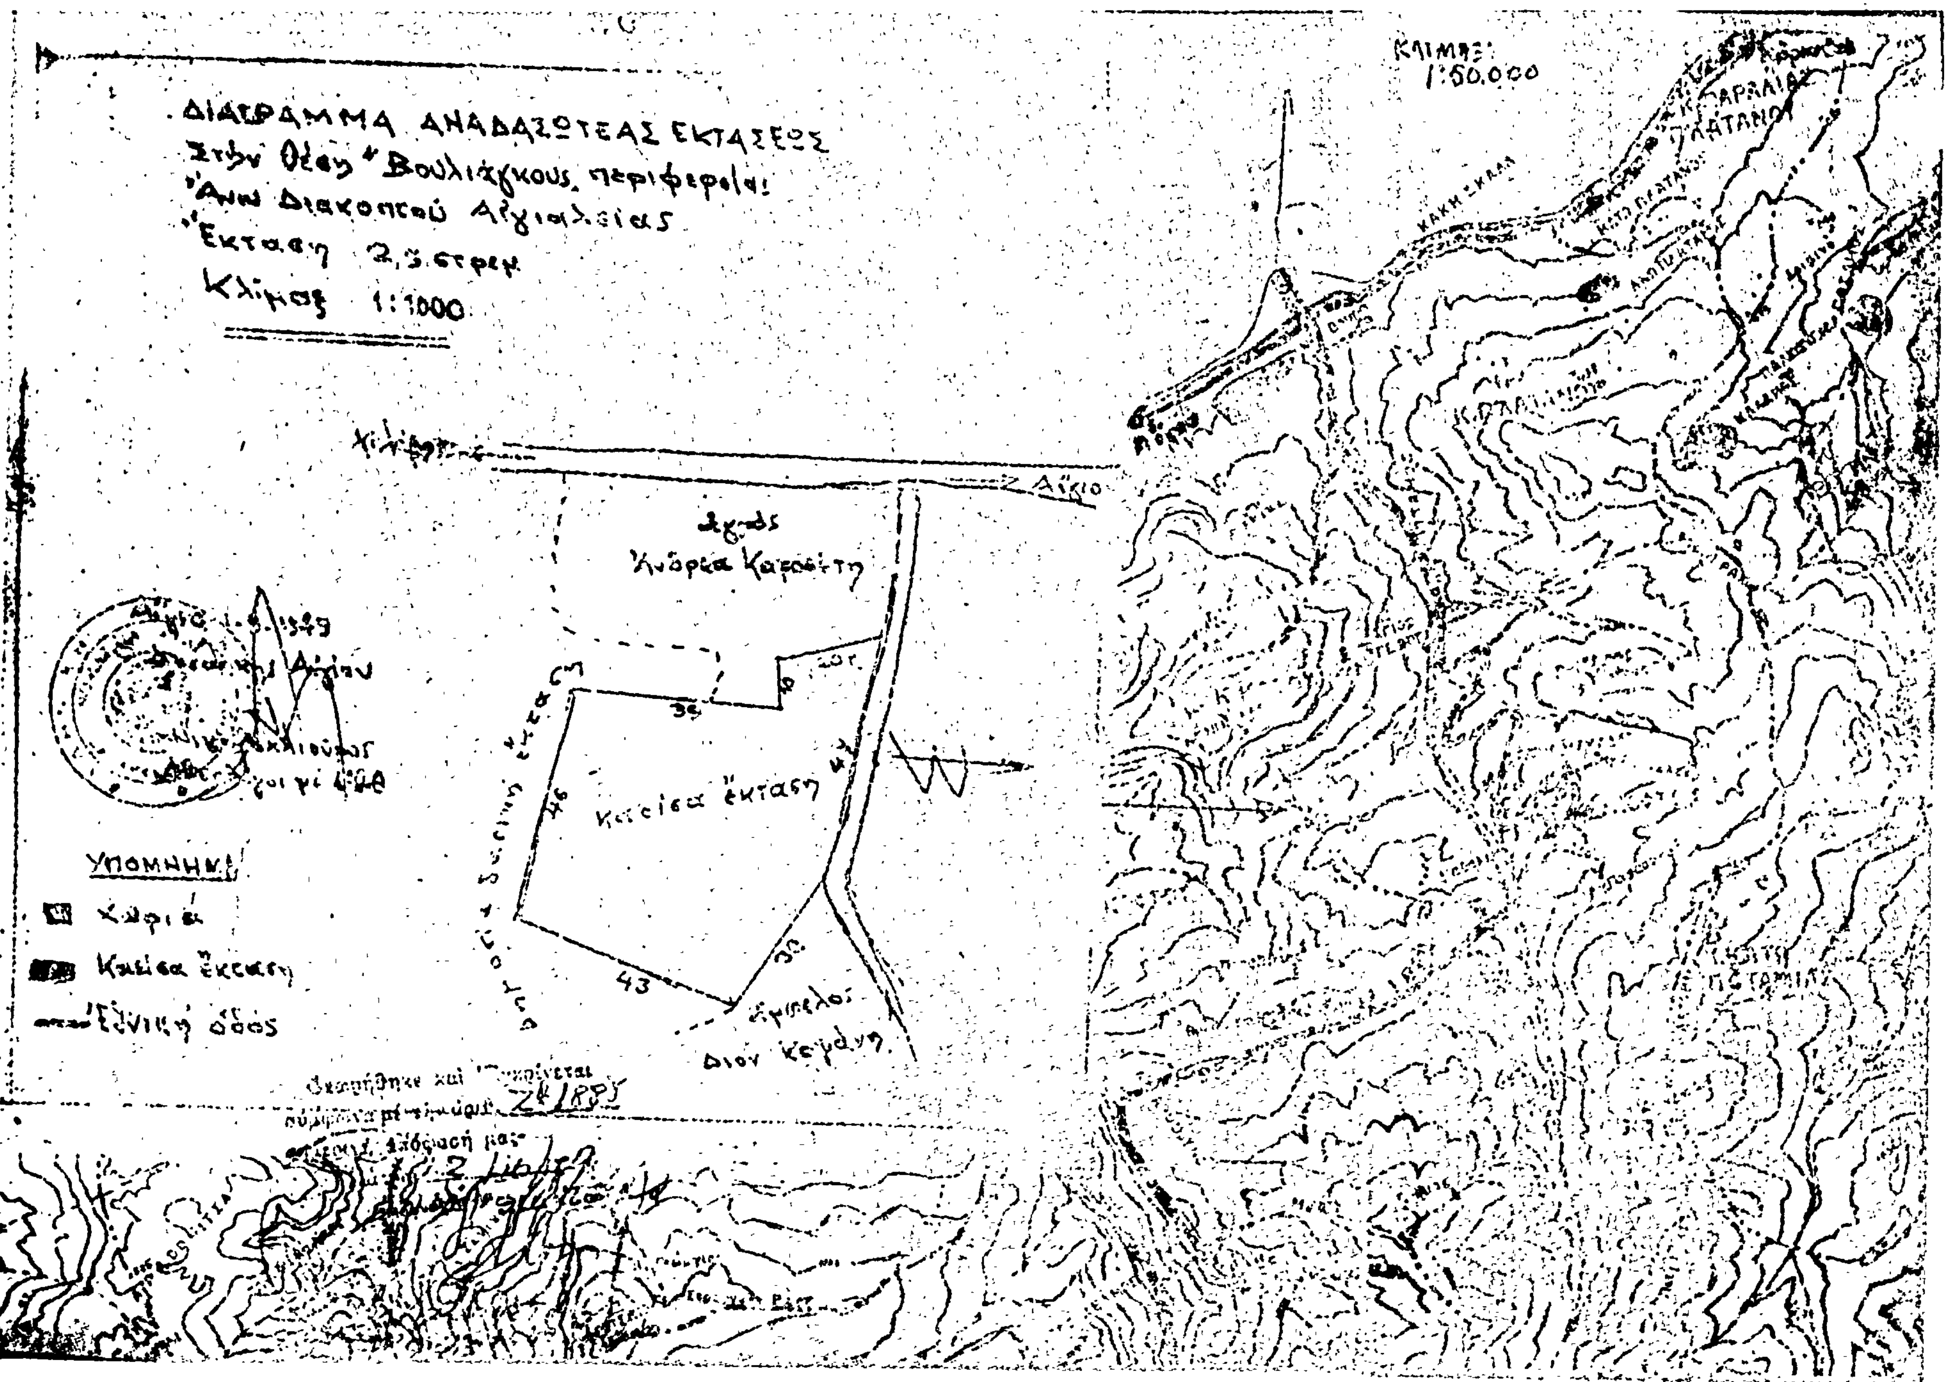
ΔΙΑΓΡΑΜΜΑ ΑΝΑΔΑΣΩΤΕΑΣ ΕΚΤΑΣΕΩΣ
Στην θέση «Βουλιάγκους» περιφερείας
Άνω Διακοπτού Αιγιαλείας
Έκταση 2,5 στρεμ.
Κλίμαξ 1:1000
ΚΛΙΜΑΞ 1:50.000
Αίγιο
Καμένη έκταση
Υπόμνημα
Χωριά
Καμένη έκταση
Εθνική οδός

'Αριθ. 2343 (5)

Περὶ κηρύξεως ὡς ἀναδασωτέας δημόσιας δασικῆς ἐκτάσεως στὴ θέση «Χλιὰ μαντρὶ» τῆς Κοινότητας Στομίου, τοῦ Ν. 'Ηλείας, ἐμβαδοῦ 14 στρεμμάτων.

Ο ΝΟΜΑΡΧΗΣ ΗΛΕΙΑΣ

Σύμφωνα μέ :

1. Τὶς διατάξεις : α) Τοῦ ἄρθρου 117 παρ. 3 τοῦ Συντάγματος τῆς 'Ελλάδος. β) Τῶν ἄρθρων 188-205 τοῦ Ν.Δ. 86/69 «περὶ Δασικοῦ Κώδικος». γ) Τοῦ Νόμου 3200/1955 «περὶ διοικητικῆς ἀποκεντρώσεως», σὲ συνδυασμὸ μὲ τὶς διατάξεις τοῦ Ν.Δ. 532/1970 «περὶ συμπληρώσεως τῶν διατάξεων περὶ διοικητικῆς ἀποκεντρώσεως» καὶ τοῦ 709/1970 Β.Δ/τος, ποὺ ἐκδόθηκε σὲ ἐκτέλεση αὐτοῦ.

2. Τὶς ἑξῆς διαταγὲς τοῦ 'Υπουργείου Γεωργίας : α) 5684/499/ἐγκ.84/11.2.71, β) 88854/7483/ἐγκ.104/1.10.75 καὶ 114812/2946/ἐγκ.154/24.12.75, γ) 10582/539/13.2.76, δ) 215696/1451/9.5.77.

3. Τὴν πρόταση ποὺ ὑποβλήθηκε μὲ τὴν 3099/9.8.79 ἀναφορὰ τοῦ ἁρμόδιου Δασαρχείου 'Ολυμπίας, σχετικὰ μὲ τὴν κήρυξη ὡς ἀναδασωτέας τῆς κατωτέρω δασικῆς ἐκτάσεως, καὶ

'Επειδὴ ἡ ἔκταση χρειάζεται προστασία γιὰ τὴν ἐπαναδημιουργία τῆς δασικῆς βλαστήσεως ποὺ καταστράφηκε ὁλοσχερῶς ἀπὸ πυρκαγιὰ στὶς 7.5.79 καὶ δὲν ὑπάρχει φιλοδασικὴ ἐπιτροπὴ γιὰ νὰ γνωμοδοτήσει πάνω στὸ θέμα αὐτό, ἀποφασίζουμε :

Κηρύσσουμε ὡς ἀναδασωτέα, μὲ σκοπὸ τὴν προστασία γιὰ τὴν ἐπαναδημιουργία μὲ φυσικὴ ἀναγέννηση τῆς δασικῆς βλαστήσεως ποὺ κάηκε, δημόσια δασικὴ ἔκταση 14,000 στρέμματα.

'Η ἔκταση αὐτή, ἡ ὁποία βρίσκεται στὴ θέση «Χλιὰ μαντρὶ» τῆς περιφέρειας τῆς Κοινότητας Στομίου, Νομοῦ 'Ηλείας, καλυπτόταν ἀπὸ δάσος ἀειφύλλων πλατυφύλλων, ποὺ καταστράφηκε ὁλοσχερῶς στὶς 7 Μαΐου 1979, ἀπὸ πυρκαγιά.

Σχετικὸ τὸ σχεδιάγραμμα μὲ κλίμακα 1 : 2.000, τὸ ὁποῖο ἀποτελεῖ ἀναπόσπαστο μέρος τῆς ἀποφάσεως αὐτῆς καὶ στὸ ὁποῖο ἡ ἔκταση φαίνεται μὲ τὰ στοιχεῖα Α,Β,Β', Γ,Δ,Δ',Α καὶ μὲ ὅρια :

'Ανατολικά : Μὲ Δημόσια Δασικὴ ἔκταση καὶ ἀγρὸ 'Αριστ. Γιαννακόπουλου.

Δυτικά : Μὲ Δημόσια Δασικὴ ἔκταση.

Βόρεια : Μὲ Δημόσια Δασικὴ ἔκταση.

Νότια : Μὲ ἀγρὸ 'Αριστ. Γιαννακόπουλου καὶ Δημ. Δασικὴ ἔκταση.

'Η ἀπόφαση αὐτὴ νὰ δημοσιευθεῖ στὴν 'Εφημερίδα τῆς Κυβερνήσεως.

Πύργος, 1 'Οκτωβρίου 1979

'Ο Νομάρχης
ΑΝΔΡΕΑΣ ΝΙΚΟΛΑΟΥ


ΑΠΟΣΠΑΣΜΑ ΧΑΡΤΟΥ

Περιοχής Κοινότητος Στομίου


ΥΠΟΜΝΗΜΑ

 Καείσα περιοχή

Κοινοτικοί δρόμοι

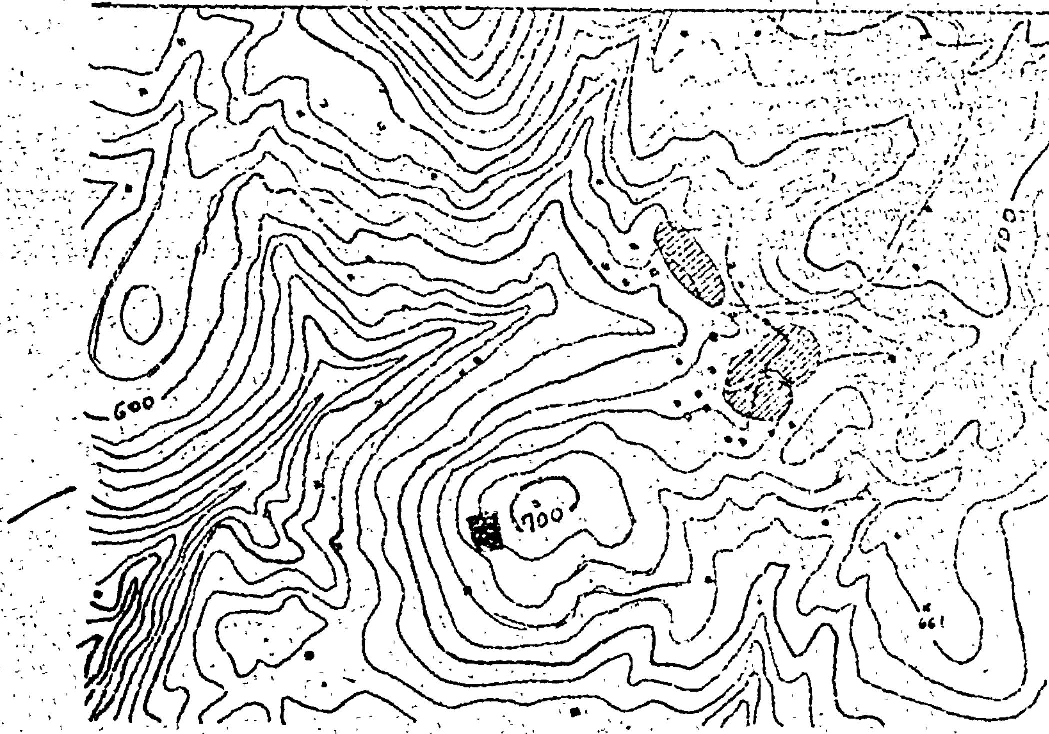

ΤΟΠΟΔΙΑΓΡΑΜΜΑ

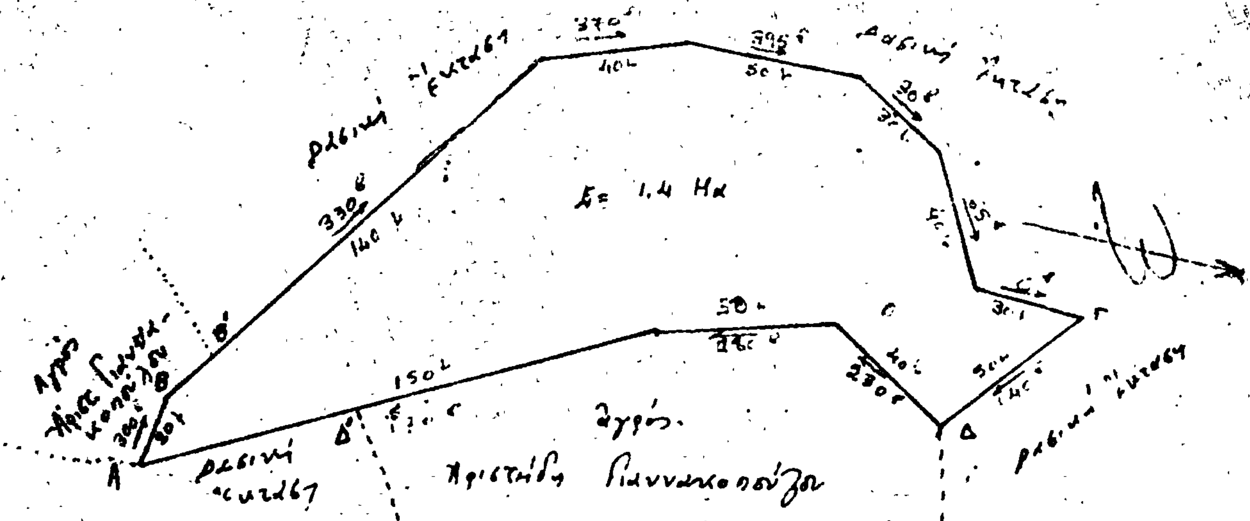

Κρέστενα 6-8-79

Ο Συντάξας

Ο Δασάρχης

Ο Δ/ντής Δασών Ηλείας

'Αριθ. 2720 (6)

Περὶ κηρύξεως ὡς ἀναδασωτέας δημόσιας δασικῆς ἐκτάσεως στὴ θέση Λίντζι τῆς Κοινότητας Λυγιᾶς, τοῦ Ν. 'Ηλείας, ἐμβαδοῦ 5 στρεμμάτων.

Ο ΝΟΜΑΡΧΗΣ ΗΛΕΙΑΣ

Σύμφωνα μέ:

1. Τὶς διατάξεις: α) Τοῦ ἄρθρου 117 παρ. 3 τοῦ Συντάγματος τῆς 'Ελλάδος. β) Τῶν ἄρθρων 188-205 τοῦ Ν. Δ. 86/69 «περὶ Δασικοῦ Κώδικος». γ) Τοῦ Νόμου 3200/1955 «περὶ διοικητικῆς ἀποκεντρώσεως», σὲ συνδυασμὸ μὲ τὶς διατάξεις τοῦ Ν.Δ. 532/1970 «περὶ συμπληρώσεως τῶν διατάξεων περὶ διοικητικῆς ἀποκεντρώσεως» καὶ τοῦ 709/1970 Β.Δ/τος, ποὺ ἐκδόθηκε σὲ ἐκτέλεση αὐτοῦ.

2. Τὶς ἑξῆς διαταγὲς τοῦ 'Υπουργείου Γεωργίας: α) 5684/499/ἐγκ.84/11.2.71, β) 88854/7483/ἐγκ.104/1.10.75 καὶ 114812/2946/ἐγκ.154/24.12.75, γ) 10584/539/13.2.76, δ) 215696/1451/9.5.77.

3. Τὴν πρόταση ποὺ ὑποβλήθηκε μὲ τὴν 3279/15.9.79 ἀναφορὰ τοῦ ἁρμόδιου Δασαρχείου 'Αμαλιάδας, σχετικὰ μὲ τὴν κήρυξη ὡς ἀναδασωτέας τῆς κατωτέρω δασικῆς ἐκτάσεως, καὶ

'Επειδὴ ἡ ἔκταση χρειάζεται προστασία γιὰ τὴν ἐπαναδημιουργία τῆς δασικῆς βλαστήσεως ποὺ καταστράφηκε ὁλοσχερῶς ἀπὸ πυρκαγιὰ στὶς 3.8.79 καὶ δὲν ὑπάρχει φιλοδασικὴ ἐπιτροπὴ γιὰ νὰ γνωμοδοτήσει πάνω στὸ θέμα αὐτό, ἀποφασίζουμε:

Κηρύσσουμε ὡς ἀναδασωτέα, μὲ σκοπὸ τὴν προστασία γιὰ τὴν ἐπαναδημιουργία μὲ φυσικὴ ἀναγέννηση τῆς δασικῆς βλαστήσεως ποὺ κάηκε, δημόσια δασικὴ ἔκταση 5 συνολ. στρέμματα.

'Η ἔκταση αὐτή, ἡ ὁποία βρίσκεται στὴ θέση Λίντζι τῆς περιφέρειας τῆς Κοινότητας Λυγιᾶς, Νομοῦ 'Ηλείας, καλυπτόταν ἀπὸ δάσος ἀειφύλλων πλατυφύλλων, ποὺ καταστράφηκε ὁλοσχερῶς στὶς 3.8.79, ἀπὸ πυρκαγιὰ καὶ ἀποτελεῖται ἀπὸ δύο τμήματα Ι καὶ ΙΙ.


Σχετικὸ τὸ σχεδιάγραμμα μὲ κλίμακα 1 : 2.000, τὸ ὁποῖο ἀποτελεῖ ἀναπόσπαστο μέρος τῆς ἀποφάσεως αὐτῆς καὶ στὸ ὁποῖο ἡ ἔκταση φαίνεται μὲ τὰ στοιχεῖα Τμ. Ι, Α,Β,Γ,Α καὶ Τμ. ΙΙ, Δ.Ε.Ζ.Η.Δ καὶ μὲ ὅρια:

'Ανατολικά, Δυτικά, Βόρεια καὶ Νότια: "Οπως ἀναγράφονται στὸ σχεδιάγραμμα.

'Η ἀπόφαση αὐτὴ νὰ δημοσιευθεῖ στὴν 'Εφημερίδα τῆς Κυβερνήσεως.

Πύργος, 1 'Οκτωβρίου 1979

'Ο Νομάρχης
ΑΝΔΡΕΑΣ ΝΙΚΟΛΑΟΥ

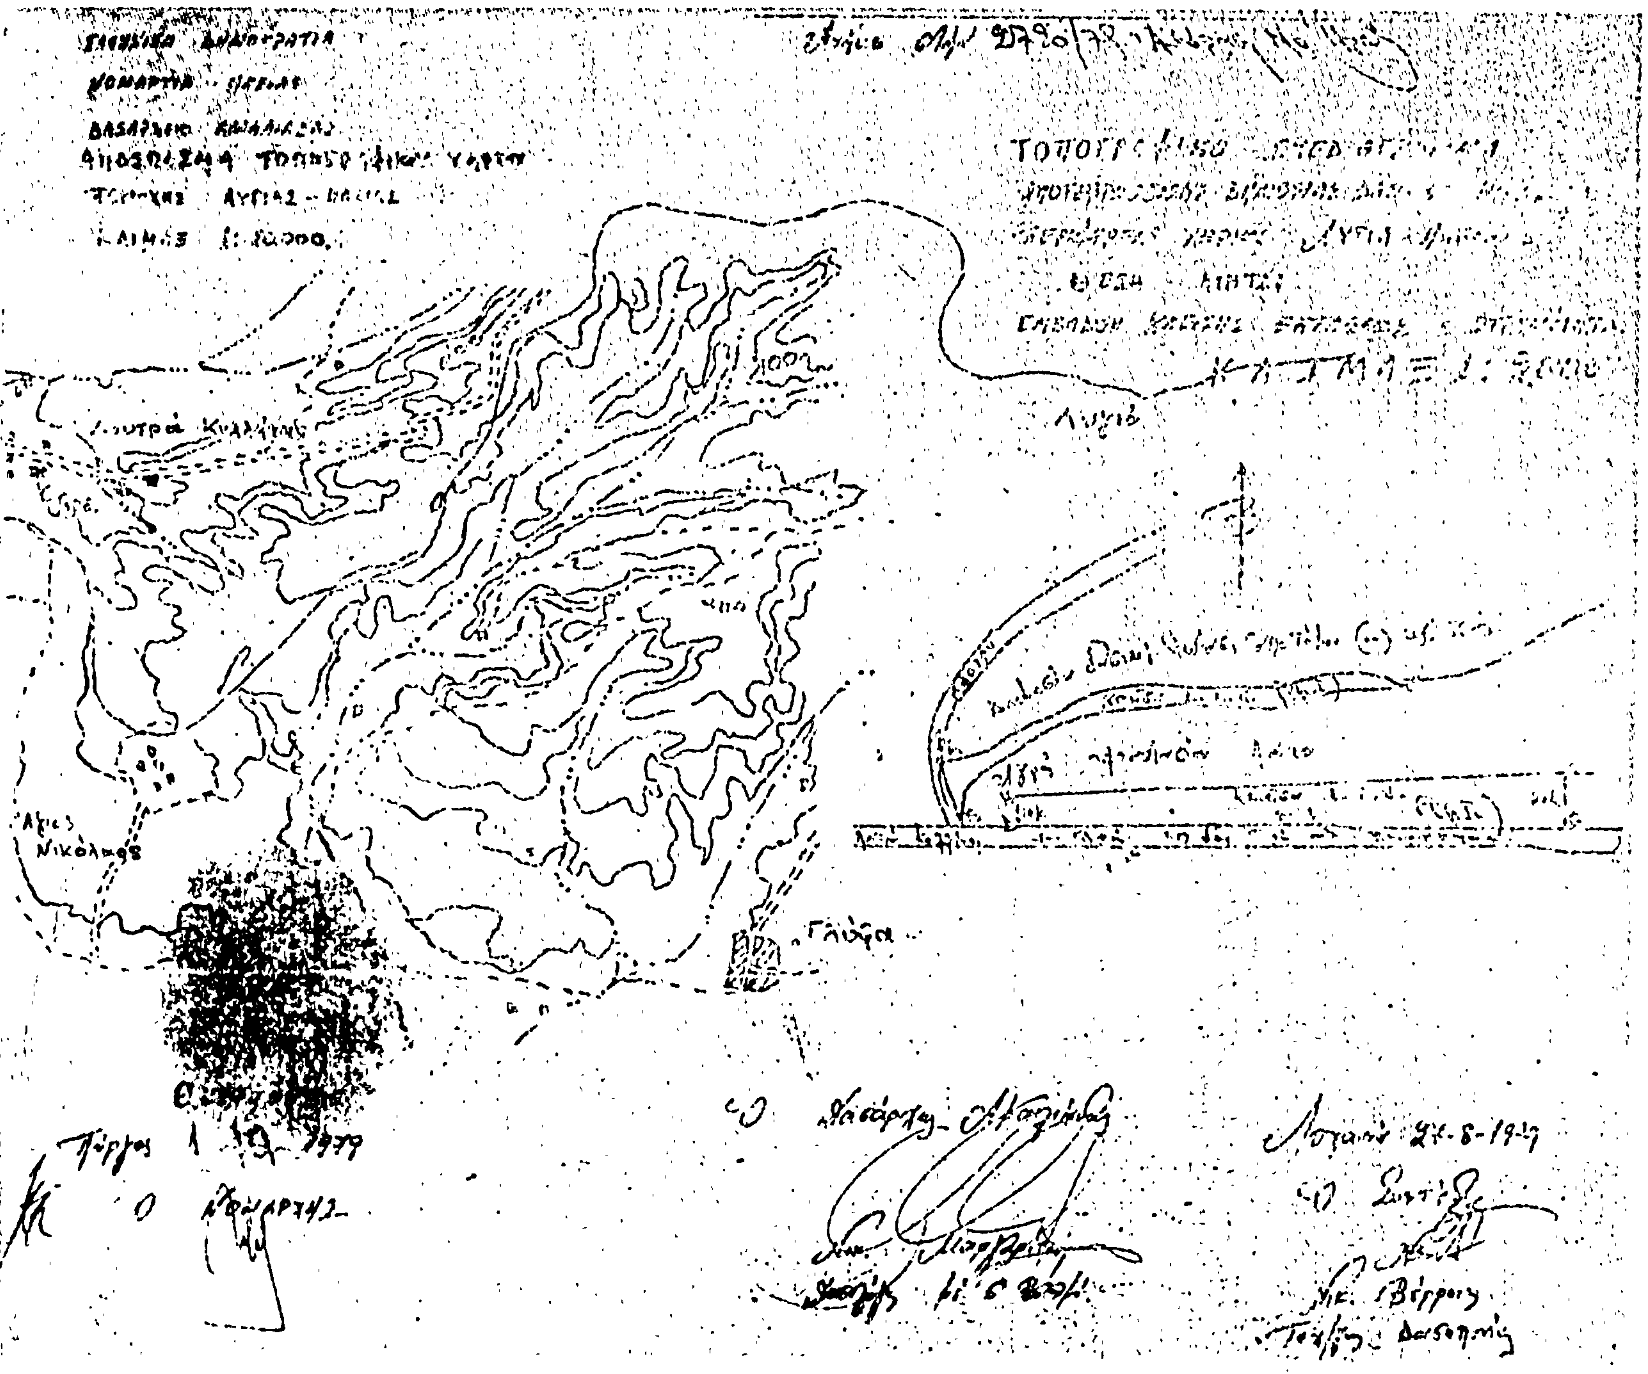
Λυγιά
Γλύφα
Άγιος Νικόλαος

'Αριθ. 142936 (7)

Περὶ κηρύξεως ὡς ἀναδασωτέας Κοινοτικῆς δασικῆς ἐκτάσεως στὴ θέση 'Ακρ. Πύργος τῆς Κοινότητας Παναγίας Θάσου, τοῦ Ν. Καβάλας.

Ο ΝΟΜΑΡΧΗΣ ΚΑΒΑΛΑΣ

Σύμφωνα μέ :

1. Τὶς διατάξεις : α) Τοῦ ἄρθρου 117 παρ. 3 τοῦ Συντάγματος τῆς 'Ελλάδος. β) Τῶν ἄρθρων 188–205 τοῦ Ν.Δ. 86/69 «περὶ Δασικοῦ Κώδικος». γ) Τοῦ Νόμου 3200/1955 «περὶ διοικητικῆς ἀποκεντρώσεως», σὲ συνδυασμὸ μὲ τὶς διατάξεις τοῦ Ν.Δ. 532/1970 «περὶ συμπληρώσεως τῶν διατάξεων περὶ διοικητικῆς ἀποκεντρώσεως» καὶ τοῦ 709/1970 Β.Δ/τος, ποὺ ἐκδόθηκε σὲ ἐκτέλεση αὐτοῦ.

2. Τὶς ἑξῆς διαταγὲς τοῦ 'Υπουργείου Γεωργίας : α) 88854/7483/ἐγκ. 104/1.10.1975, β) 114812/2946/104/24.12.1975, γ) 10582/539/13.2.1976 καὶ δ) 215696/1451/9.5.1977.

3. Τὴν πρόταση ποὺ ὑποβλήθηκε μὲ τὴν 3275/24.9.79 ἀναφορὰ τοῦ ἁρμόδιου Δασαρχείου Θάσου, σχετικὰ μὲ τὴν κήρυξη ὡς ἀναδασωτέας τῆς κατωτέρω δασικῆς ἐκτάσεως, καὶ

'Επειδὴ ἡ ἔκταση χρειάζεται προστασία γιὰ τὴν ἐπαναδημιουργία τῆς δασικῆς βλαστήσεως ποὺ καταστράφηκε ὁλοσχερῶς ἀπὸ πυρκαγιὰ στὶς 12.8.79.

Κηρύσσουμε ὡς ἀναδασωτέα, μὲ σκοπὸ τὴν προστασία γιὰ τὴν ἐπαναδημιουργία τῆς δασικῆς βλαστήσεως ποὺ κάηκε, κοινοτικὴ δασικὴ ἔκταση 3,999 στρέμματα.

'Η ἔκταση αὐτή, ποὺ βρίσκεται στὴ θέση 'Ακρ. Πύργος τῆς περιφέρειας τῆς Κοινότητας Παναγίας Ν. Θάσου, Νομοῦ Καβάλας, καλυπτόταν ἀπὸ δάσος τραχείας πεύκης ἡλικίας 50–70 ἐτῶν καὶ καταστράφηκε ὁλοσχερῶς στὶς 12.8.1979.

Σχετικὸ τὸ σχεδιάγραμμα μὲ κλίμακα 1 : 20.000, τὸ ὁποῖο ἀποτελεῖ ἀναπόσπαστο μέρος τῆς ἀποφάσεως αὐτῆς καὶ στὸ ὁποῖο ἡ ἔκταση φαίνεται μὲ τὰ στοιχεῖα Α,Β,Γ,Δ,Ε,ΣΤ,Ζ,Η καὶ μὲ ὅρια :

'Ανατολικά : Μὲ Κοινοτικὴ δασικὴ ἔκταση.
Δυτικά : Μὲ Κοινοτικὴ δασικὴ ἔκταση.
Βόρεια : Μὲ Κοιν. δασ. ἔκταση καὶ ἐλαιόκτημα Γεωργίου Μαδεμπλῆ.
Νότια : Μὲ Κοινοτικὴ δασικὴ ἔκταση.

'Η ἀπόφαση αὐτὴ νὰ δημοσιευθεῖ στὴν 'Εφημερίδα τῆς Κυβερνήσεως.


Καβάλα, 2 'Οκτωβρίου 1979

'Ο Νομάρχης
ΔΗΜ. ΚΙΟΥΡΚΤΣΗΣ

ΣΧΕΔΙΑΓΡΑΜΜΑ

Κλίμακα 1:500



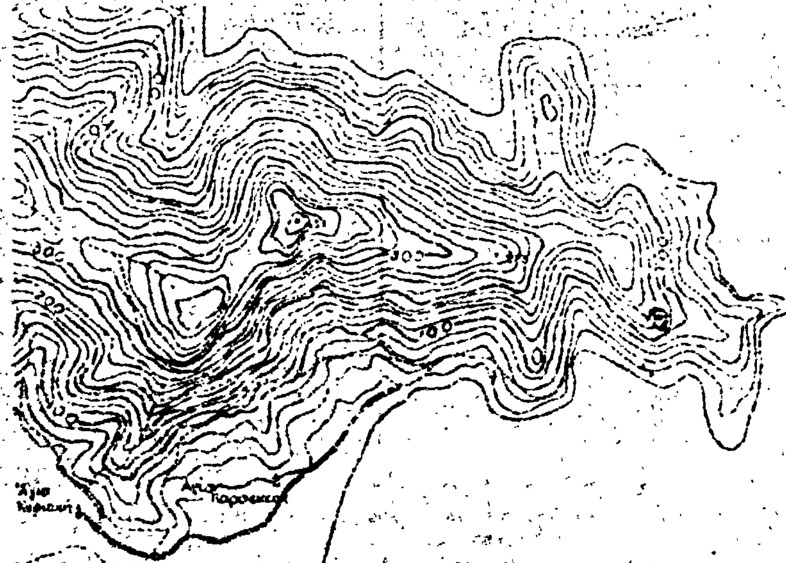

Η ΓΕΝΙΚΗ ΔΙΕΥΘΥΝΣΗ ΤΟΥ ΕΘΝΙΚΟΥ ΤΥΠΟΓΡΑΦΕΙΟΥ

ΓΝΩΣΤΟΠΟΙΕΙ ΟΤΙ:

Ἡ ἐτήσια συνδρομὴ τῆς Ἐφημερίδας τῆς Κυβερνήσεως, ἡ τιμὴ τῶν φύλλων της ποὺ πουλιοῦνται τμηματικὰ καὶ τὰ τέλη δημοσιεύσεων στὴν Ἐφημερίδα τῆς Κυβερνήσεως, καθορίσθηκαν ἀπὸ 1 Ἰανουαρίου 1979 ὡς ἀκολούθως:

Α' ΕΤΗΣΙΕΣ ΣΥΝΔΡΟΜΕΣ

1. Γιὰ τὸ Τεῦχος Α'	Δραχ.	600
2. » » » Β'	»	700
3. » » » Γ'	»	500
4. » » » Δ'	»	1.000
5. » » » Νομικῶν Προσώπων Δ.Δ. κ.λπ.	»	500
6. » » » Παράρτημα	»	300
7. » » » Ἀνωνύμων Ἑταιρειῶν κ.λπ.	»	3.000
8. » » Δελτίο Ἐμπορικῆς καὶ Βιομηχανικῆς Ἰδιοκτησίας	»	200
9. Γιὰ ὅλα τὰ τεύχη καὶ τὸ Δ.Ε.Β.Ι.	»	6.000

Οἱ Δῆμοι καὶ οἱ Κοινότητες τοῦ Κράτους καταβάλλουν τὸ 1/2 τῶν ἀνωτέρω συνδρομῶν.

Ὑπὲρ τοῦ Ταμείου Ἀλληλοβοηθείας Προσωπικοῦ τοῦ Ἐθνικοῦ Τυπογραφείου (ΤΑΠΕΤ) ἀναλογοῦν τὰ ἑξῆς ποσά:

1. Γιὰ τὸ Τεῦχος Α'	Δραχ.	30
2. » » » Β'	»	35
3. » » » Γ'	»	25
4. » » » Δ'	»	50
5. » » » Νομικῶν Προσώπων Δημοσίου Δικαίου κ.λπ.	»	25
6. » » » Παράρτημα	»	15
7. » » » Ἀνωνύμων Ἑταιρειῶν κ.λπ.	»	150
8. » » Δελτίο Ἐμπ. καὶ Βιομ. Ἰδιοκτησίας	»	10
9. Γιὰ ὅλα τὰ τεύχη	»	300

Β'. ΤΙΜΗ ΦΥΛΛΩΝ

Ἡ τιμὴ πωλήσεως κάθε φύλλου, μέχρις 8 σελ., εἶναι 3 δρχ., ἀπὸ 9 ὡς 40 σελ. 8 δρχ., ἀπὸ 41 ὡς 80 σελ. 15 δρχ., ἀπὸ 81 σελ. καὶ ἄνω ἡ τιμὴ πωλήσεως κάθε φύλλου προσαυξάνεται κατὰ 15 δρχ. ἀνὰ 80 σελίδες.

Γ'. ΤΕΛΗ ΔΗΜΟΣΙΕΥΣΕΩΝ

Ι. Στὸ τεῦχος Ἀνωνύμων Ἑταιρειῶν καὶ Ἑταιρειῶν Περιωρισμένης Εὐθύνης:

Α' Δημοσιεύματα Ἀνωνύμων Ἑταιρειῶν:

1. Τῶν δικαστικῶν πράξεων	Δραχ.	400
2. Τῶν καταστατικῶν Ἀνωνύμων Ἑταιρειῶν	»	10.000
3. Τῶν τροποποιήσεων τῶν καταστατικῶν τῶν Ἀνωνύμων Ἑταιρειῶν	»	2.000
4. Τῶν ἀνακοινώσεων καὶ προσκλήσεων σὲ γενικὲς συνελεύσεις, τῶν κατὰ τὸ ἄρθρο 32 τοῦ Ν. 3221/24 γνωστοποιήσεων, τῶν ἀνακοινώσεων, ποὺ προβλέπονται ἀπὸ τὸ ἄρθρο 59 παρ. 3 τοῦ Ν.Δ. 400/70 «περὶ Ἀλλοδαπῶν Ἀσφαλιστικῶν Ἑταιρειῶν» καὶ τῶν ἀποφάσεων τοῦ Διοικητικοῦ Συμβουλίου τοῦ ΕΛΤΑ, ποὺ ἀναφέρονται σὲ προσωρινὲς διατάξεις	»	1.000
5. Τῶν ἰσολογισμῶν τῶν Ἀνωνύμων Ἑταιρειῶν	»	4.000
6. Τῶν συνοπτικῶν μηνιαίων καταστάσεων τῶν Τραπεζικῶν Ἑταιρειῶν	»	1.000
7. Τῶν ἀποφάσεων «περὶ ἐγκρίσεως τιμολογίων τῶν Ἀσφαλιστικῶν Ἑταιρειῶν»	»	600
8. Τῶν ὑπουργικῶν ἀποφάσεων «περὶ παροχῆς ἀδείας ἐπεκτάσεως τῶν ἐργασιῶν Ἀσφαλιστικῶν Ἑταιρειῶν», τῶν ἐκθέσεων περιουσιακῶν στοιχείων Ἀνωνύμων Ἑταιρειῶν γενικά, καὶ τῶν ἀποφάσεων τοῦ Δ.Σ. τοῦ ΕΛΤΑ, μὲ τὶς ὁποῖες ἐγκρίνονται καὶ δημοσιεύονται οἱ κανονισμοὶ αὐτοῦ	»	4.000
9. Τῶν ἀποφάσεων «περὶ παροχῆς πληρεξουσιότητος πρὸς ἀντιπροσώπευσιν ἐν Ἑλλάδι ἀλλοδαπῶν Ἑταιρειῶν» καὶ τῶν ἀποφάσεων «περὶ μεταβιβάσεως τοῦ χαρτοφυλακίου Ἀσφαλιστικῶν Ἑταιρειῶν κατὰ τὸ ἄρθρον 59 παρ. 1 τοῦ Ν.Δ. 400/70»	»	2.000
10. Τῶν ἀποφάσεων «περὶ συγχωνεύσεως Ἀνωνύμων Ἑταιρειῶν»	»	10.000
11. Τῶν ἀποφάσεων τῆς Ἐπιτροπῆς τοῦ Χρηματιστηρίου «περὶ εἰσαγωγῆς χρεωγράφων εἰς τὸ Χρηματιστήριον πρὸς διαπραγμάτευσιν, συμφώνως πρὸς τὰς διατάξεις τοῦ ἄρθρου 2 παρ. 3 Α.Ν. 148/67»	Δραχ.	1.000
12. Τῶν ἀποφάσεων τῆς Ἐπιτροπῆς κεφαλαιαγορᾶς «περὶ διαγραφῆς χρεωγράφων ἐκ τοῦ Χρηματιστηρίου, συμφώνως πρὸς τὰς διατάξεις τοῦ ἄρθρου 2 παρ. 4 Α.Ν. 148/1967»	»	1.000

Β'. Δημοσιεύματα Ἑταιρειῶν Περιωρισμένης Εὐθύνης:

1. Τῶν καταστατικῶν	»	1.000
2. Τῶν τροποποιήσεων τῶν καταστατικῶν	»	400
3. Τῶν ἀνακοινώσεων καὶ προσκλήσεων	»	200
4. Τῶν ἰσολογισμῶν	»	1.000
5. Τῶν ἐκθέσεων ἐκτιμήσεως περιουσιακῶν στοιχείων	»	1.000

Γ'. Δημοσιεύματα Ἀλληλασφαλιστικῶν Συνεταιρισμῶν - Ἀλληλασφαλιστικῶν Ταμείων καὶ Φιλανθρωπικῶν Σωματείων:

1. Τῶν ὑπουργικῶν ἀποφάσεων «περὶ χορηγήσεως ἀδείας λειτουργίας Ἀλληλασφαλιστικῶν Συνεταιρισμῶν - Ἀλληλασφαλιστικῶν Ταμείων»	»	1.000
2. Τῶν Ἰσολογισμῶν τῶν ἀνωτέρω Συνεταιρισμῶν, Ταμείων καὶ Σωματείων	»	1.000
ΙΙ. Στὸ Τέταρτο τεῦχος τῶν δικαστικῶν πράξεων, προσκλήσεων καὶ λοιπῶν δημοσιεύσεων	»	400

Τὸ ποσοστὸ ἐπὶ τῶν τελῶν δημοσιεύσεων στὸ Τεῦχος Ἀνωνύμων Ἑταιρειῶν καὶ Ἑταιρειῶν Περιωρισμένης Εὐθύνης, ποὺ πρέπει νὰ καταβάλλεται ὑπὲρ τοῦ Ταμείου Ἀλληλοβοηθείας Προσωπικοῦ Ἐθνικοῦ Τυπογραφείου (ΤΑΠΕΤ), ὁρίσθηκε γενικὰ σὲ 5 ο/ο.

Δ'. ΚΑΤΑΒΟΛΗ ΣΥΝΔΡΟΜΩΝ - ΤΕΛΩΝ ΔΗΜΟΣΙΕΥΣΕΩΝ ΚΑΙ ΠΟΣΟΣΤΩΝ Τ.Α.Π.Ε.Τ.

1. Οἱ συνδρομὲς τοῦ ἐσωτερικοῦ καὶ τὰ τέλη δημοσιεύσεων προκαταβάλλονται στὰ Δημόσια Ταμεῖα ἔναντι ἀποδεικτικοῦ εἰσπράξεως, τὸ ὁποῖο φροντίζει ὁ ἐνδιαφερόμενος νὰ τὸ στείλει στὴ Γενικὴ Δ/νση τοῦ Ἐθνικοῦ Τυπογραφείου.

2. Οἱ συνδρομὲς τοῦ ἐξωτερικοῦ εἶναι δυνατὸ νὰ στέλνονται καὶ σὲ ἀνάλογο συνάλλαγμα μὲ ἐπιταγὴ ἐπ' ὀνόματι τοῦ Διευθυντῆ τῶν Διοικητικῶν καὶ Οἰκονομικῶν Ὑποθέσεων τοῦ Ἐθνικοῦ Τυπογραφείου.

3. Τὸ ὑπὲρ τοῦ ΤΑΠΕΤ ποσοστὸ ἐπὶ τῶν ἀνωτέρω συνδρομῶν καὶ τελῶν δημοσιεύσεων καταβάλλεται ὡς ἑξῆς:

α) στὴν Ἀθήνα: στὸ Ταμεῖο τοῦ ΤΑΠΕΤ (Κατάστημα Ἐθνικοῦ Τυπογραφείου),

β) στὶς ὑπόλοιπες πόλεις τοῦ Κράτους: στὰ Δημόσια Ταμεῖα καὶ ἀποδίδεται στὸ ΤΑΠΕΤ σύμφωνα μὲ τὶς 192378/3639/1947(ΡΟΝΕΟ 185) καὶ 178048/5321/31.7.65 (ΡΟΝΕΟ 139) ἐγκύκλιες διαταγὲς τοῦ Γ.Λ.Κ.,

γ) στὶς περιπτώσεις συνδρομῶν ἐξωτερικοῦ: ὅταν ἡ ἀποστολή τους γίνεται μὲ ἐπιταγὲς μαζὶ μ' αὐτὲς στέλνεται καὶ τὸ ὑπὲρ τοῦ ΤΑΠΕΤ ποσοστό.

Ὁ Γενικὸς Διευθυντὴς
ΑΘΑΝ. ΠΑΝ. ΣΠΗΛΙΟΠΟΥΛΟΣ